


■ 原設計與調整後建築
-差異比較

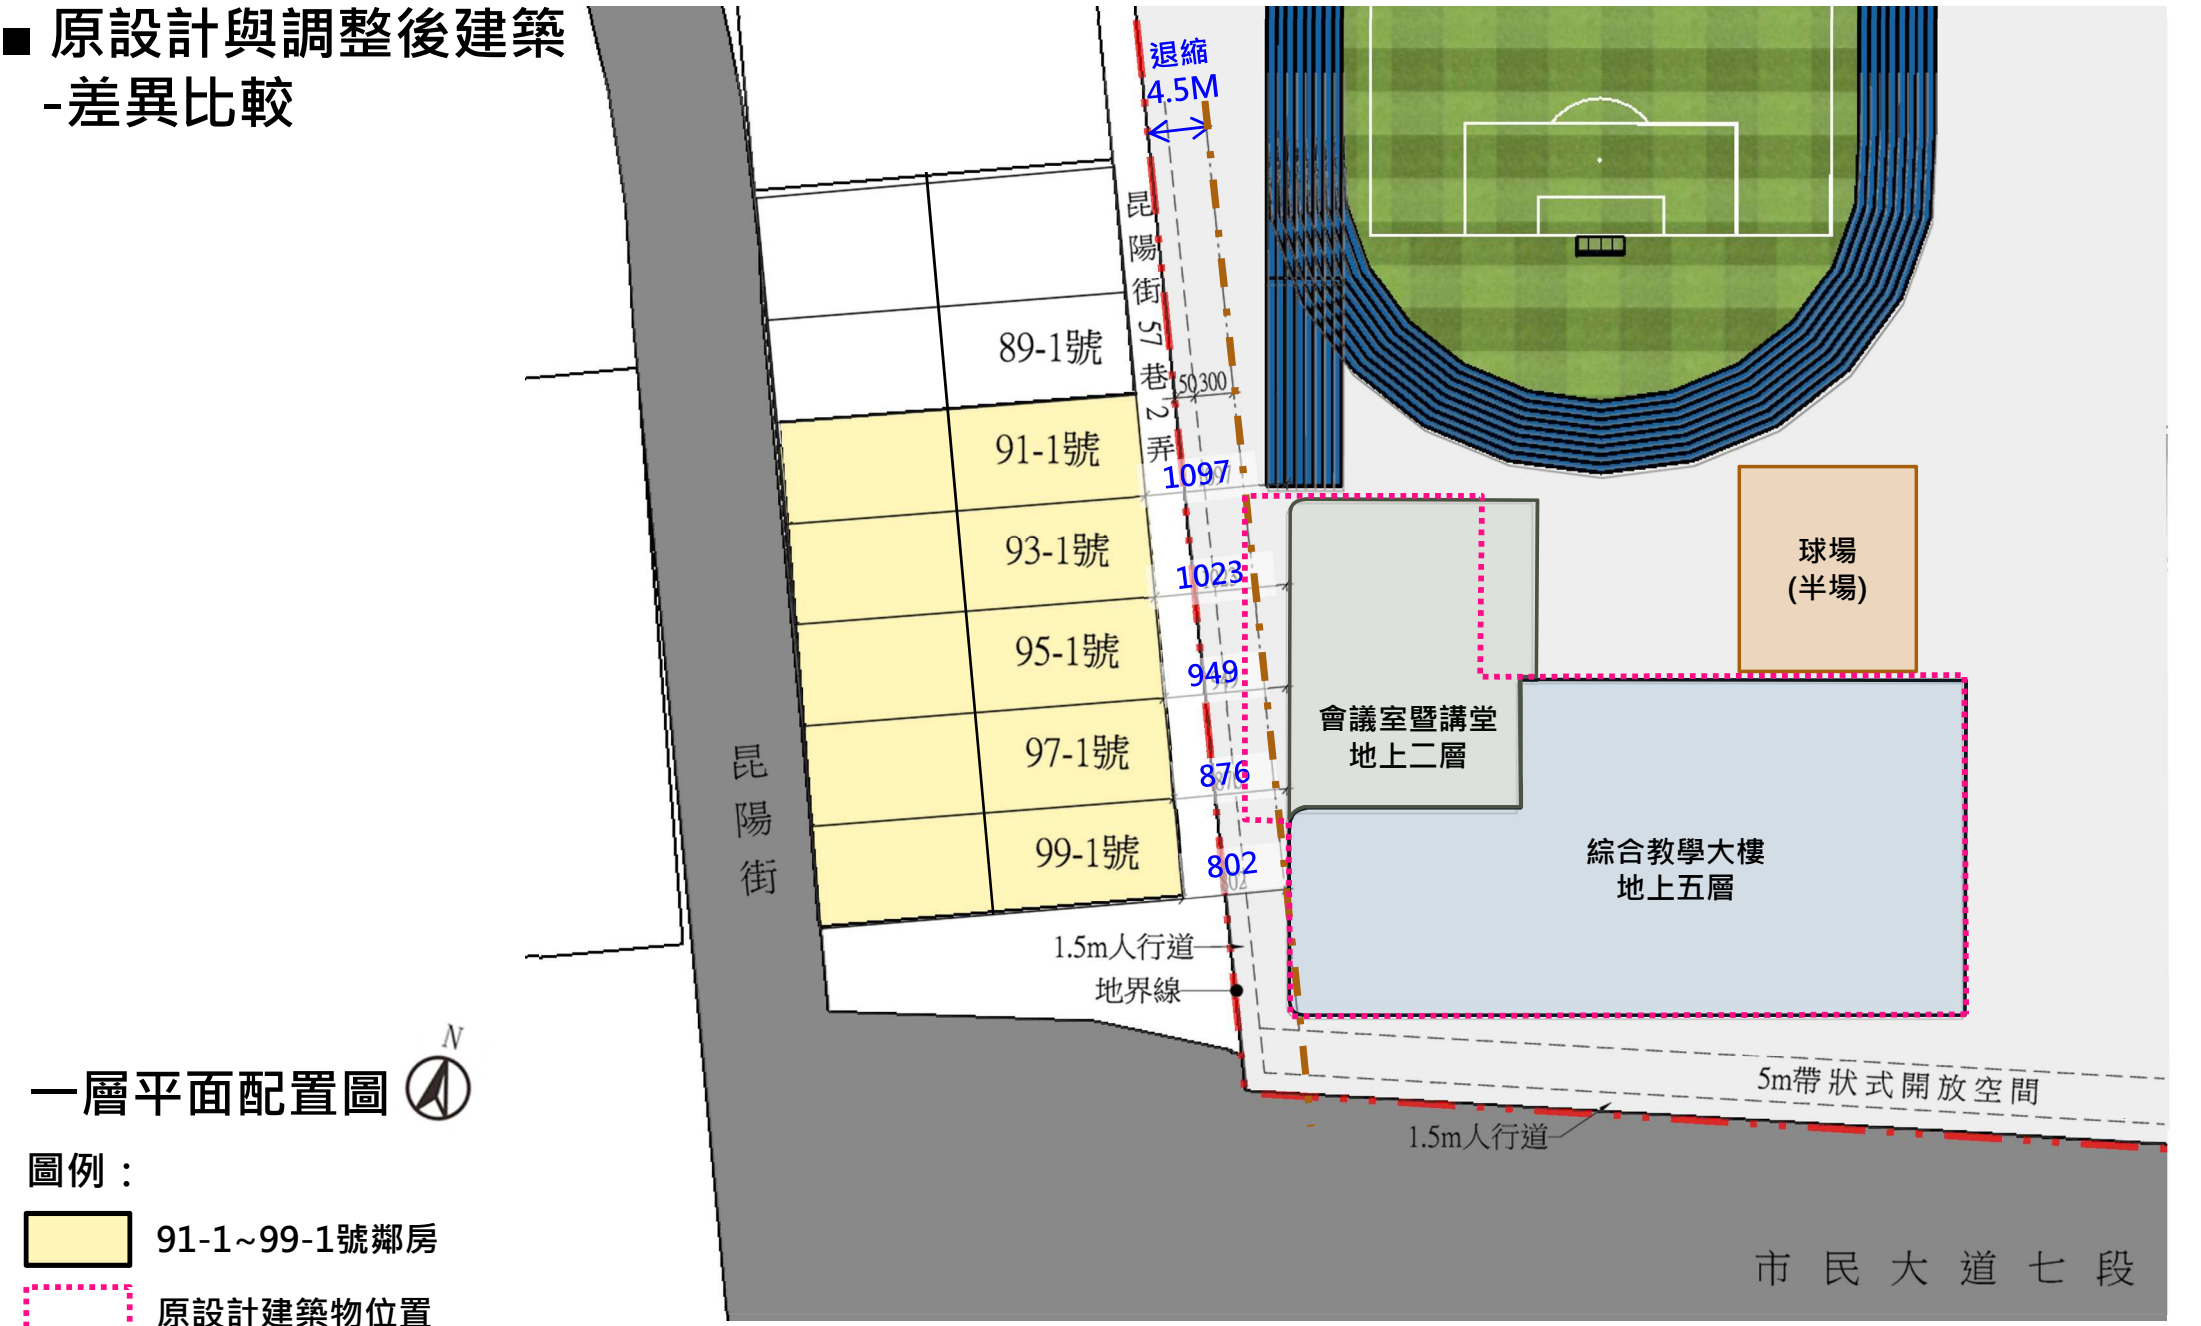



■ 退縮4.5建築對學校之影響

一層平面配置圖

圖例：

- 91-1~99-1號鄰房
- 原設計建築物位置
- 對縮4.5M建築物位置

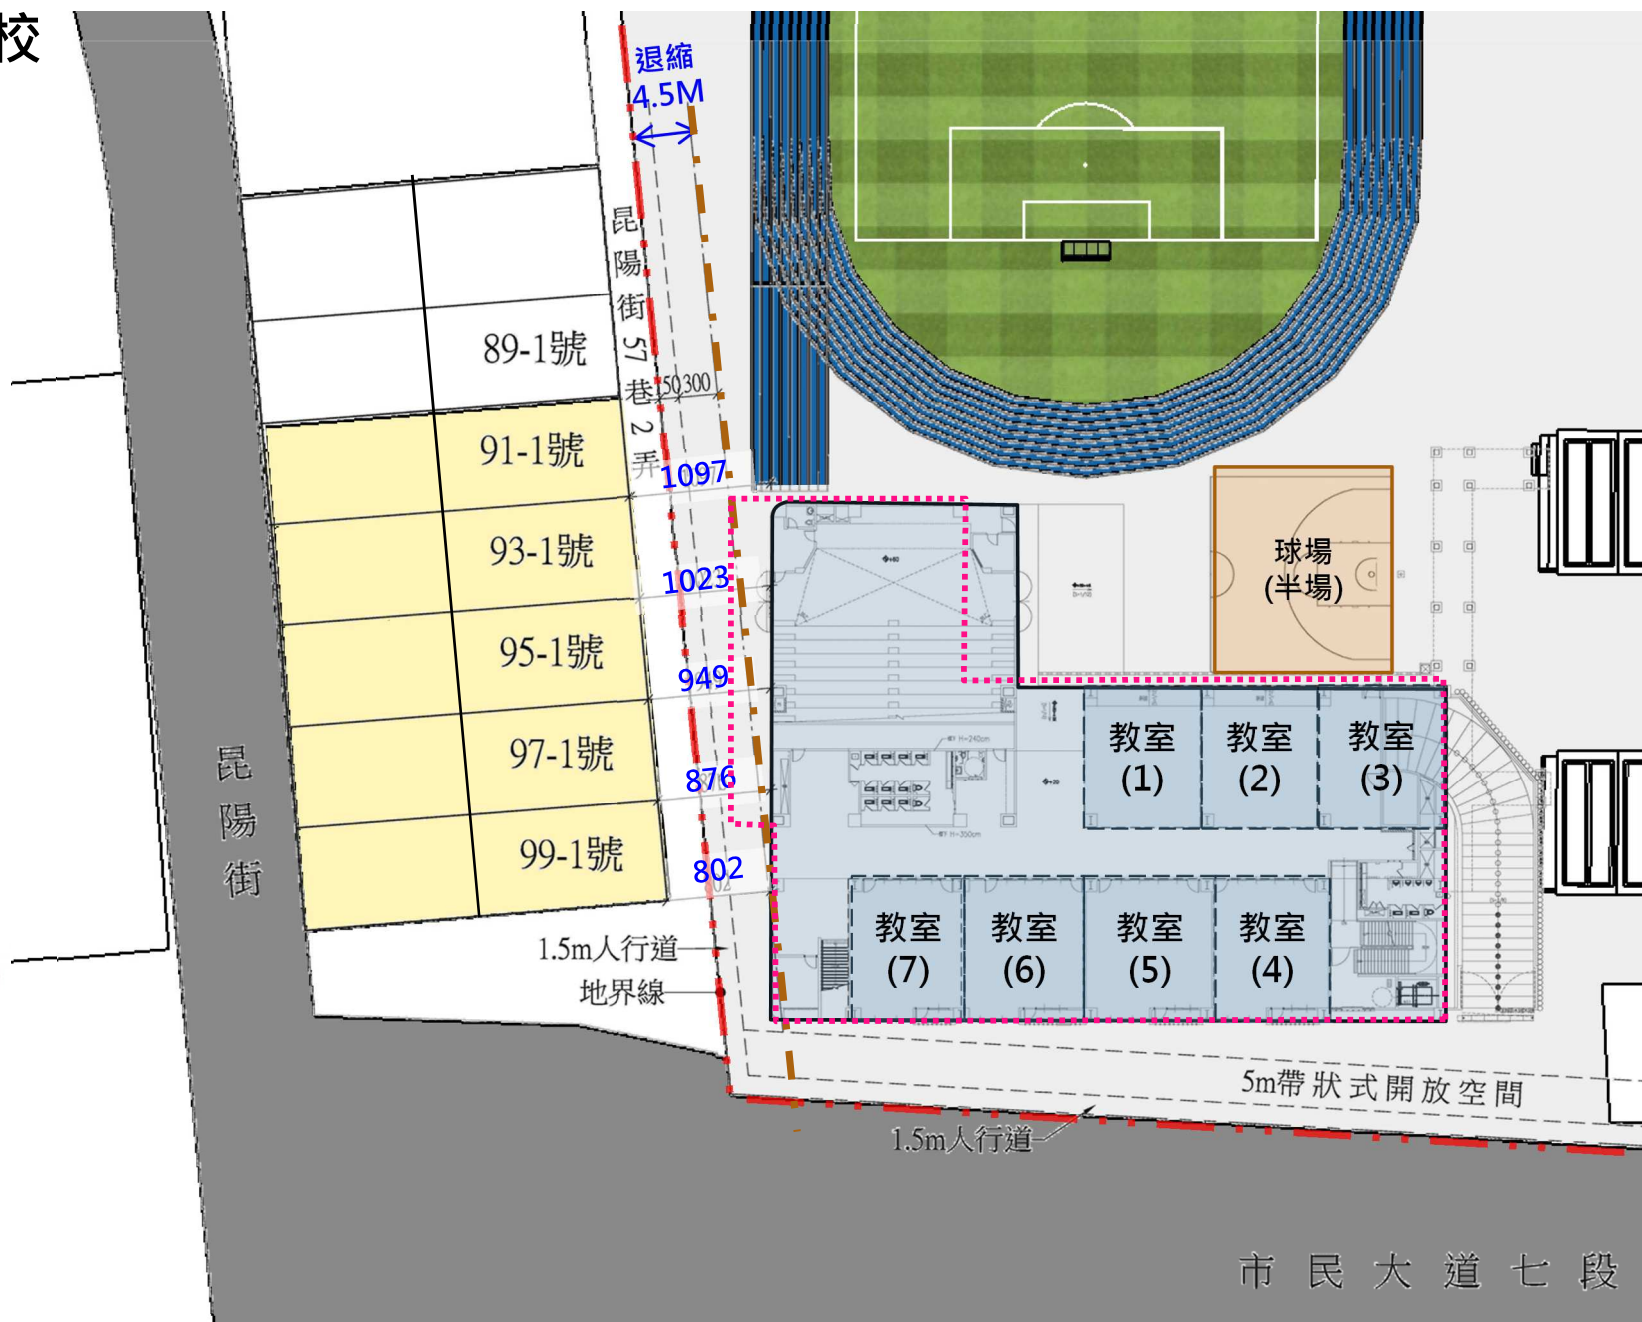

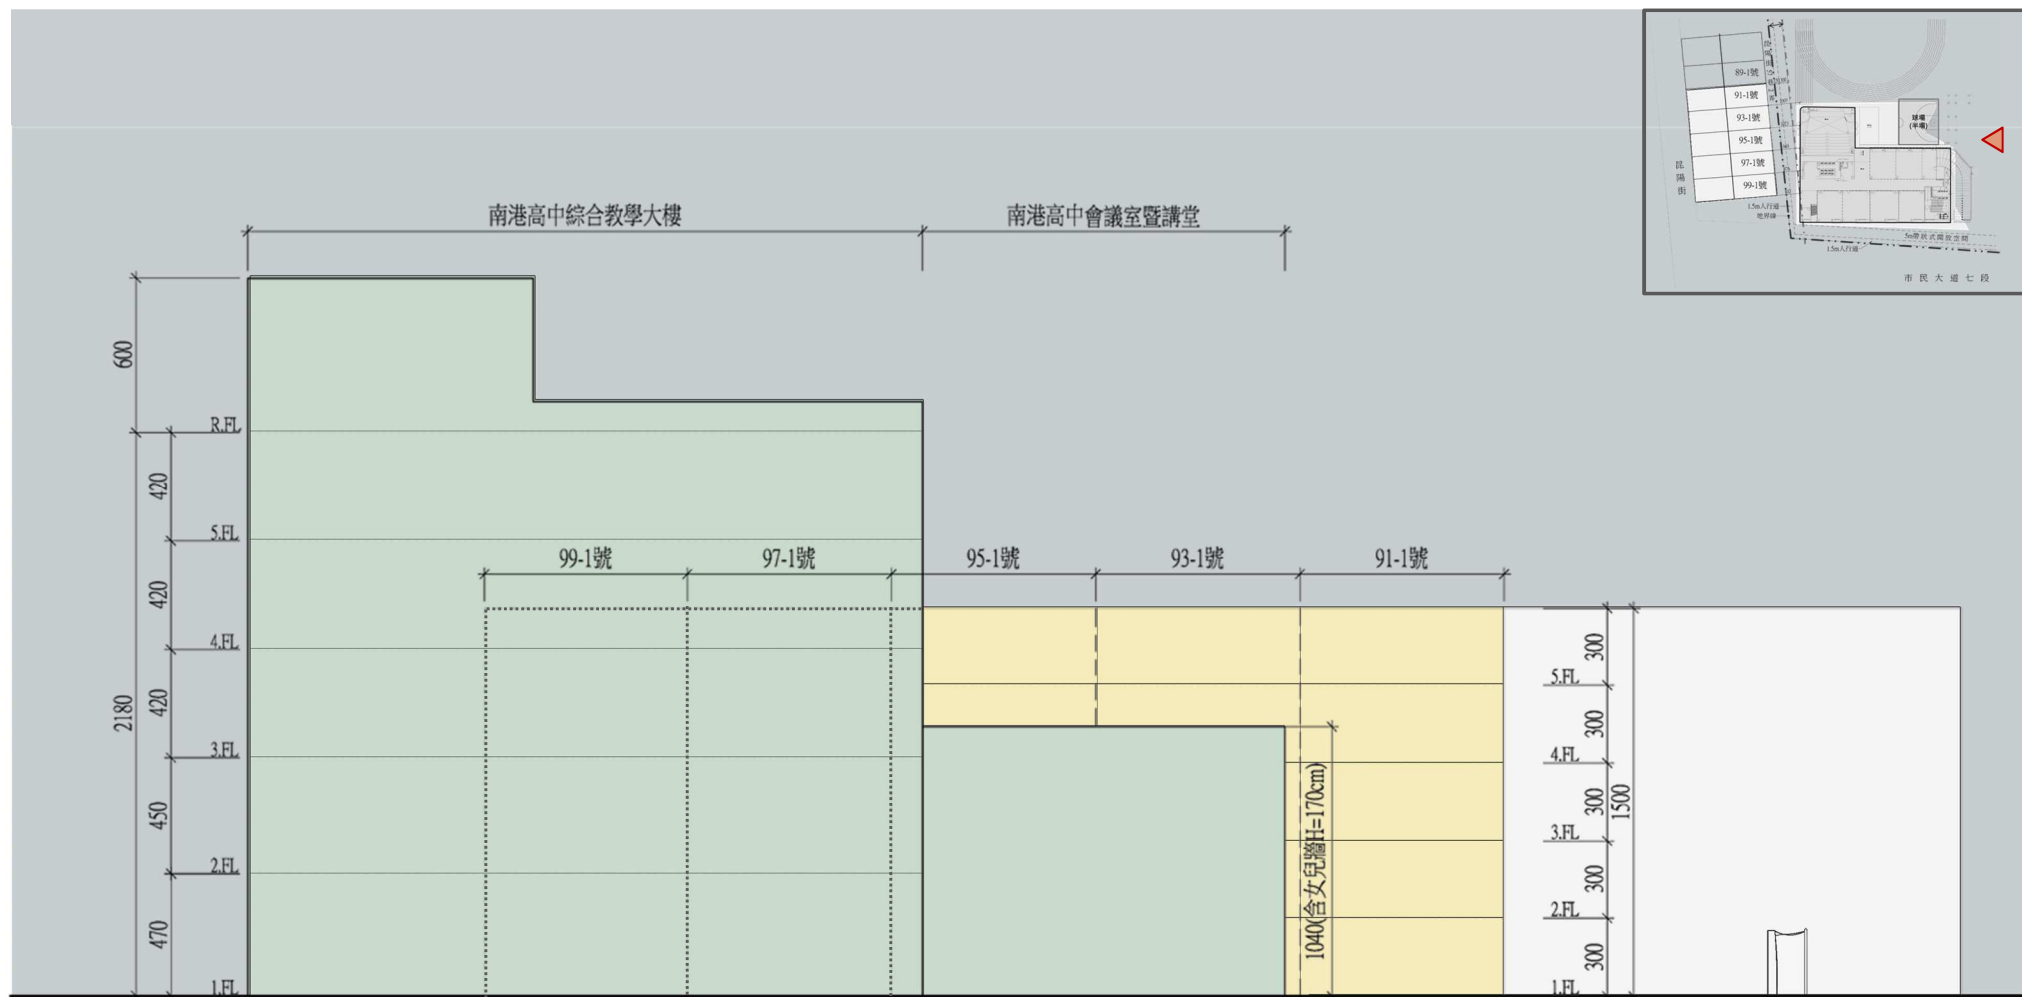

東向立面圖

